


Renvooi

- terras: betegels afmeting 500x500 mm
- omloop: betegels, afmeting n.t.b.
- binnenstraten: straat klinkers
- vloerafwerking sanitaire ruimten
- tegels conform technische omschrijving
- schacht / sparringzone
- verlaagd plafond
- MTW unit
- zone kanalen MTW installatie
- verdelers vloerverwarming
- douche met douchegoot
- opstelplaats wasmachine/condensdroger
- elektrische handdoekradiator
- mechanische ventilatie toevoerpunt
- mechanische ventilatie afzuigpunt
- hemelwaterafvoer
- deurdranger
- schakelaar
- wisselschakelaar
- serieschakelaar
- wandcontactdoos
- dubbele wandcontactdoos
- centraaldoos met lichtpunt
- wandverlichting
- wandverlichting buiten
- verlichtingspunt voordeur
- loze leiding
- aansluitpunt data
- thermostaat
- bediening mechanische ventilatie
- beldrukker
- intercom
- rookmelder
- wasmachine
- wasdroger

- ALGEMEEN
- De verkooptekeningen, welke per bouwnummer zijn opgesteld, zijn leidend voor de indeling van de woning. Qua interieur kunnen aan deze overzichts tekeningen geen rechten worden ontleend.
 - De maatvoeringen en oppervlaktes zijn "circa" maten.
 - Anceringen zijn slechts aanduidingen van toegepaste materialisering. Het getekende patroon, verband en de schaal van deze ancringen zijn niet representatief voor oplevering van de woning.
 - Contouren in gevelaanzichten duiden globaal de zones aan waar binnen functies van het bouwnummer zijn gelegen.
 - De keuken staat indicatief op deze tekening. Indien u voor een keuken gekozen heeft, ontvangt u daarvan aparte contractstukken. Elektra in keuken conform 0-tekeningen keukens.
 - Exacte positie installaties en sanitair conform uitwerking door installateur.
 - Houten trappen binnen de woning worden uitgevoerd als dichte trappen. Leuningen, trapkrukken en balustraden binnen de woning worden uitgevoerd in hout.
 - Verticale schuiframen in de buitengevel: bovenste gedeelte elektrisch schuifbaar naar onderen. T.b.v. beweegbaarheid van binnenuit is het onderste deel handmatig iets naar binnen te kliepen.
 - Balustraden langs buitenruimten zijn overal 1,3m hoog.
 - De indeling/vlakverdeling van de schuifpuien is zo nauwkeurig mogelijk op tekening aangegeven. De indeling zal definitief worden vastgesteld in overleg met de leverancier.
 - Op de geveltekeningen en overzichtsplattegronden is uiterste zorg besteed om naast uw eigen woning ook de belendende woning weer te geven. Dit zodat u zich kan vergewissen van de situatie rond uw eigen woning. Dit met name met betrekking tot de onderlinge posities van kozijnen.
 - De op tekening getekende indeling van de belendende woningen betreft een indicatieve indeling. Het is mogelijk dat de indeling wijzigt zonder nader overleg.
 - Verlichting algemene ruimten (zowel binnen als buiten) wordt aangebracht conform het lichtplan algemene ruimten.

- Voor de terrassen, grenzend aan de collectieve omloop, geldt:
- De betegelde terrassen zijn privé eigendom.
 - Buitenruimten voorzien van klinkerbestrating zijn onderdeel van de collectieve ruimte.
 - Betegelde buitenruimten aangeduid als "omloop" zijn onderdeel van de collectieve ruimte.
 - De boombakken en de zitbanken met boombakken zijn onderdeel van de WE.
 - Bomen en planten zijn onderdeel van het collectief groen.


Deze tekening is onderdeel van de aannemings overeenkomst met Van Wijnen.

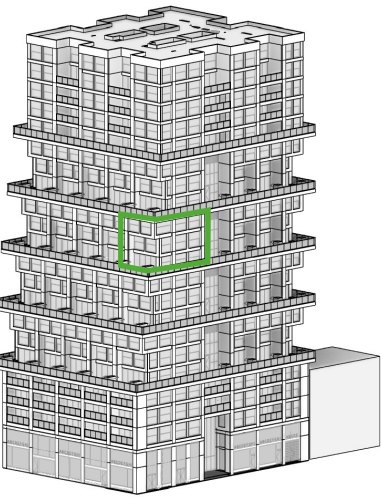


project	De Maasbode
woningtype	B8 sp
bouwnummer	53
bouw	Van Wijnen Stolkijk
architect	Van Bergen Kolpa Architecten
tekening	Verkooptekening
tekeningnummer	VK-BN-53
datum/status	26-10-2020
papierformaat	A1



Binnenstraat gevel

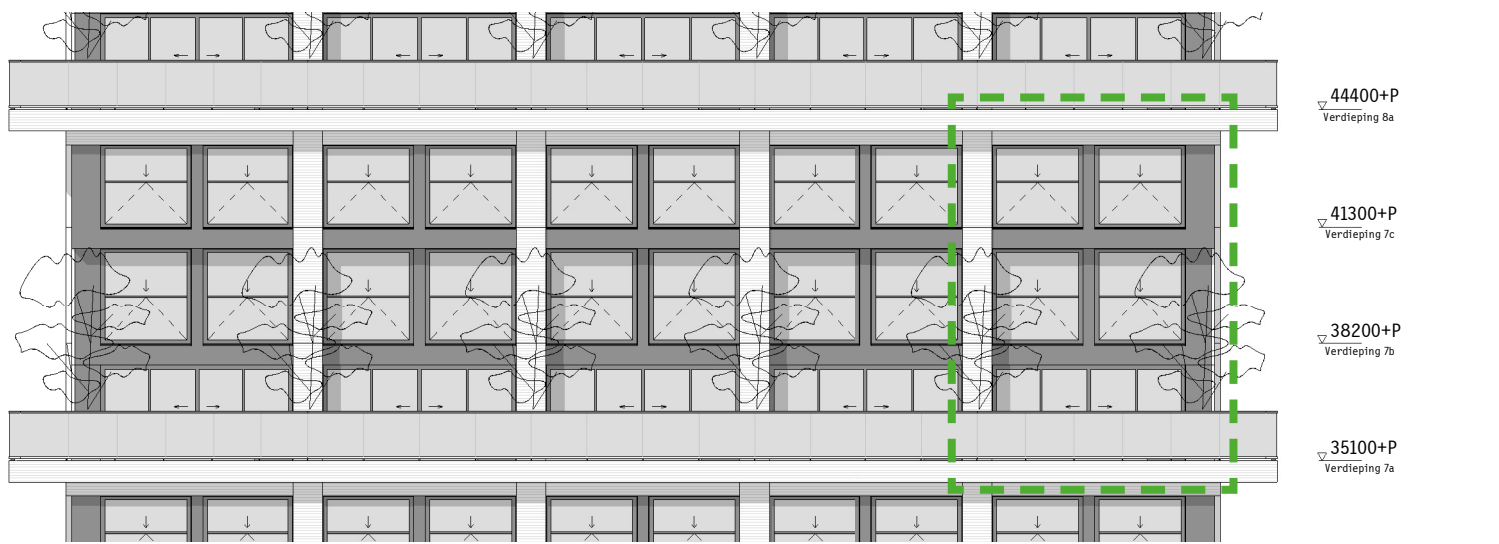


Zuidgevel

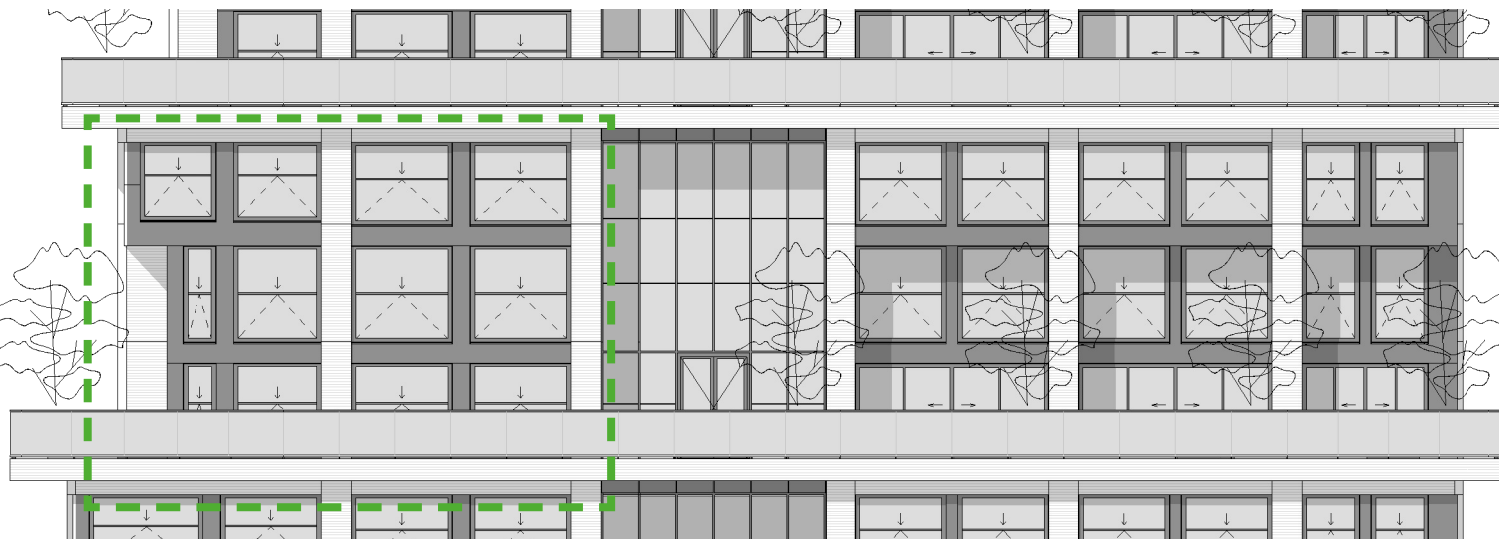



Oostgevel

1:200

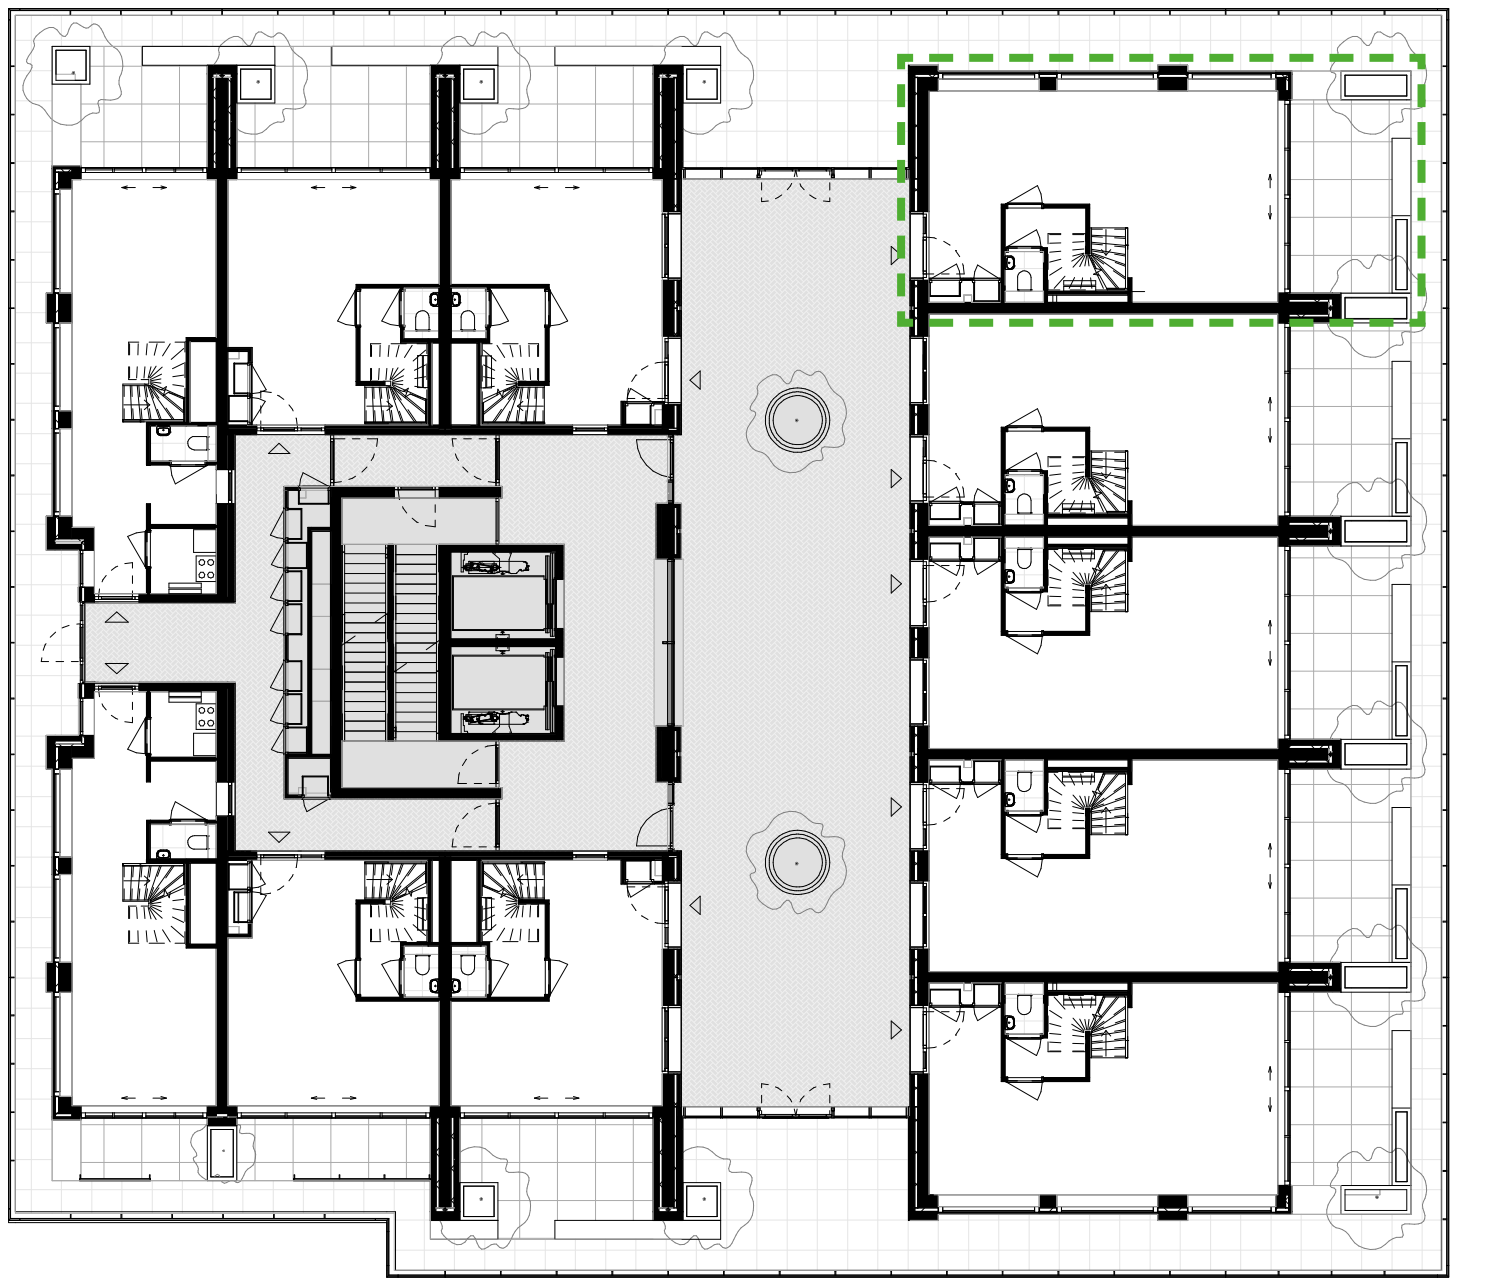


Plattegrond verdieping 7

1:200

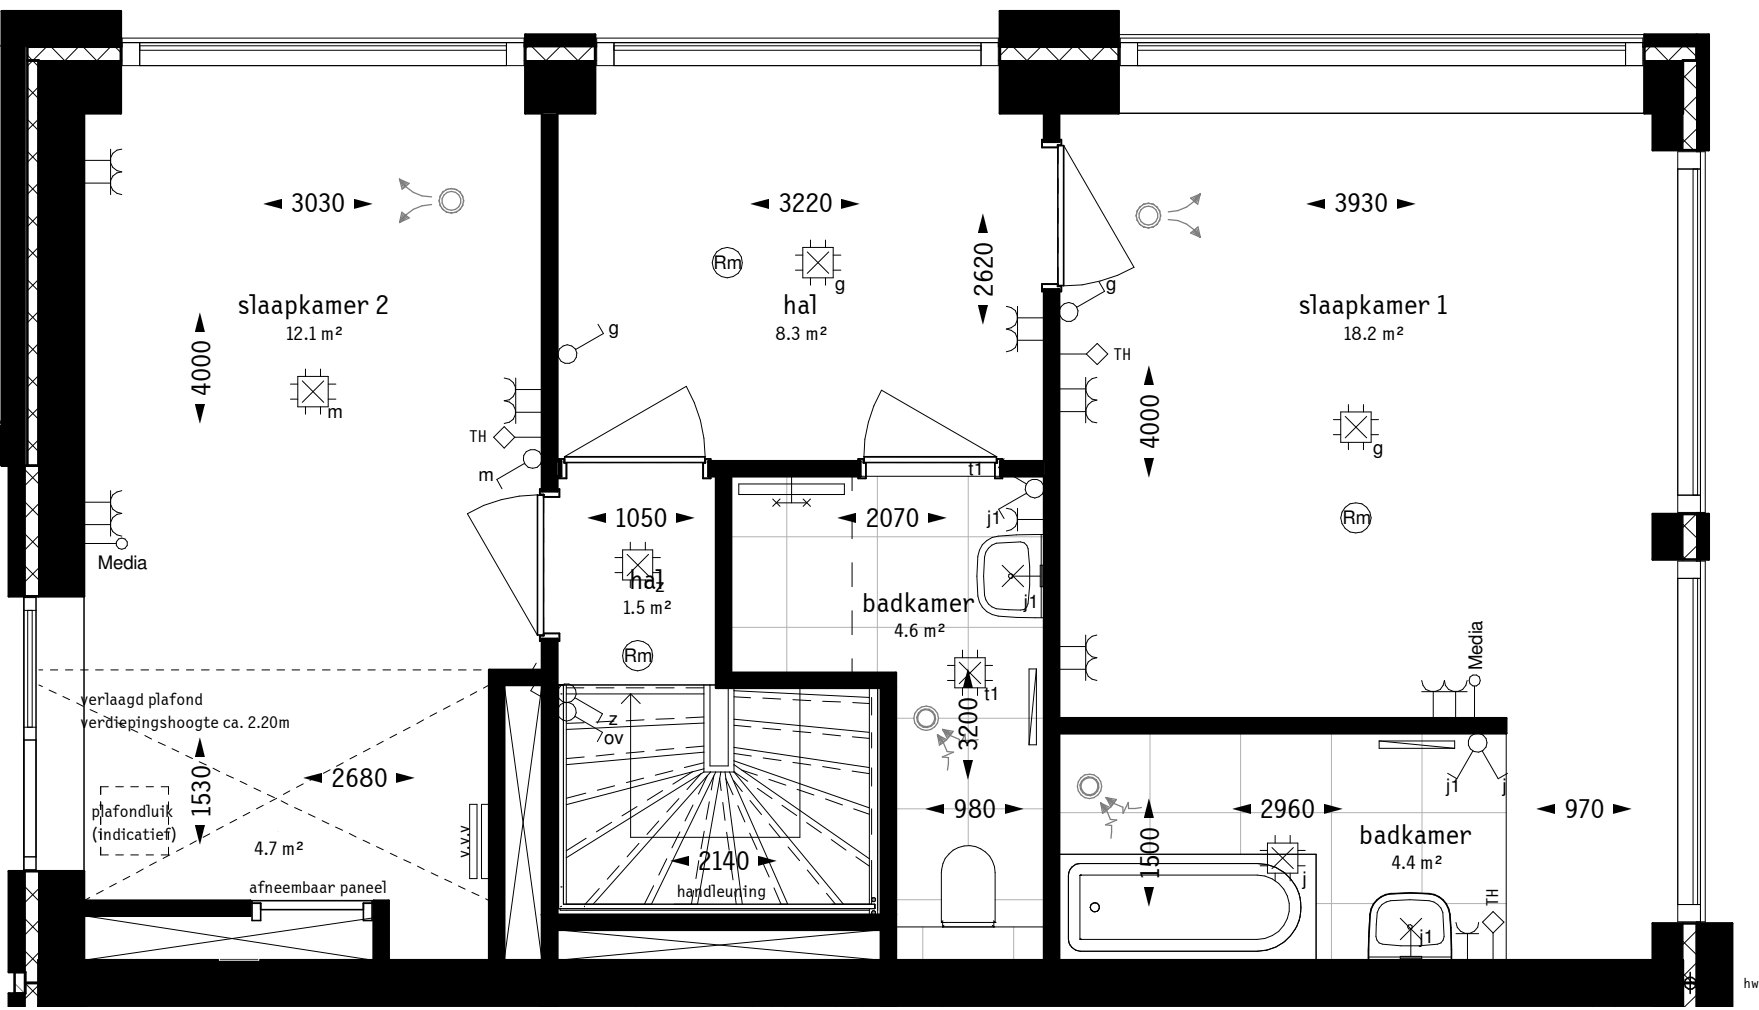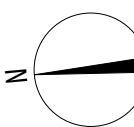


Tweede Verdieping

1:50

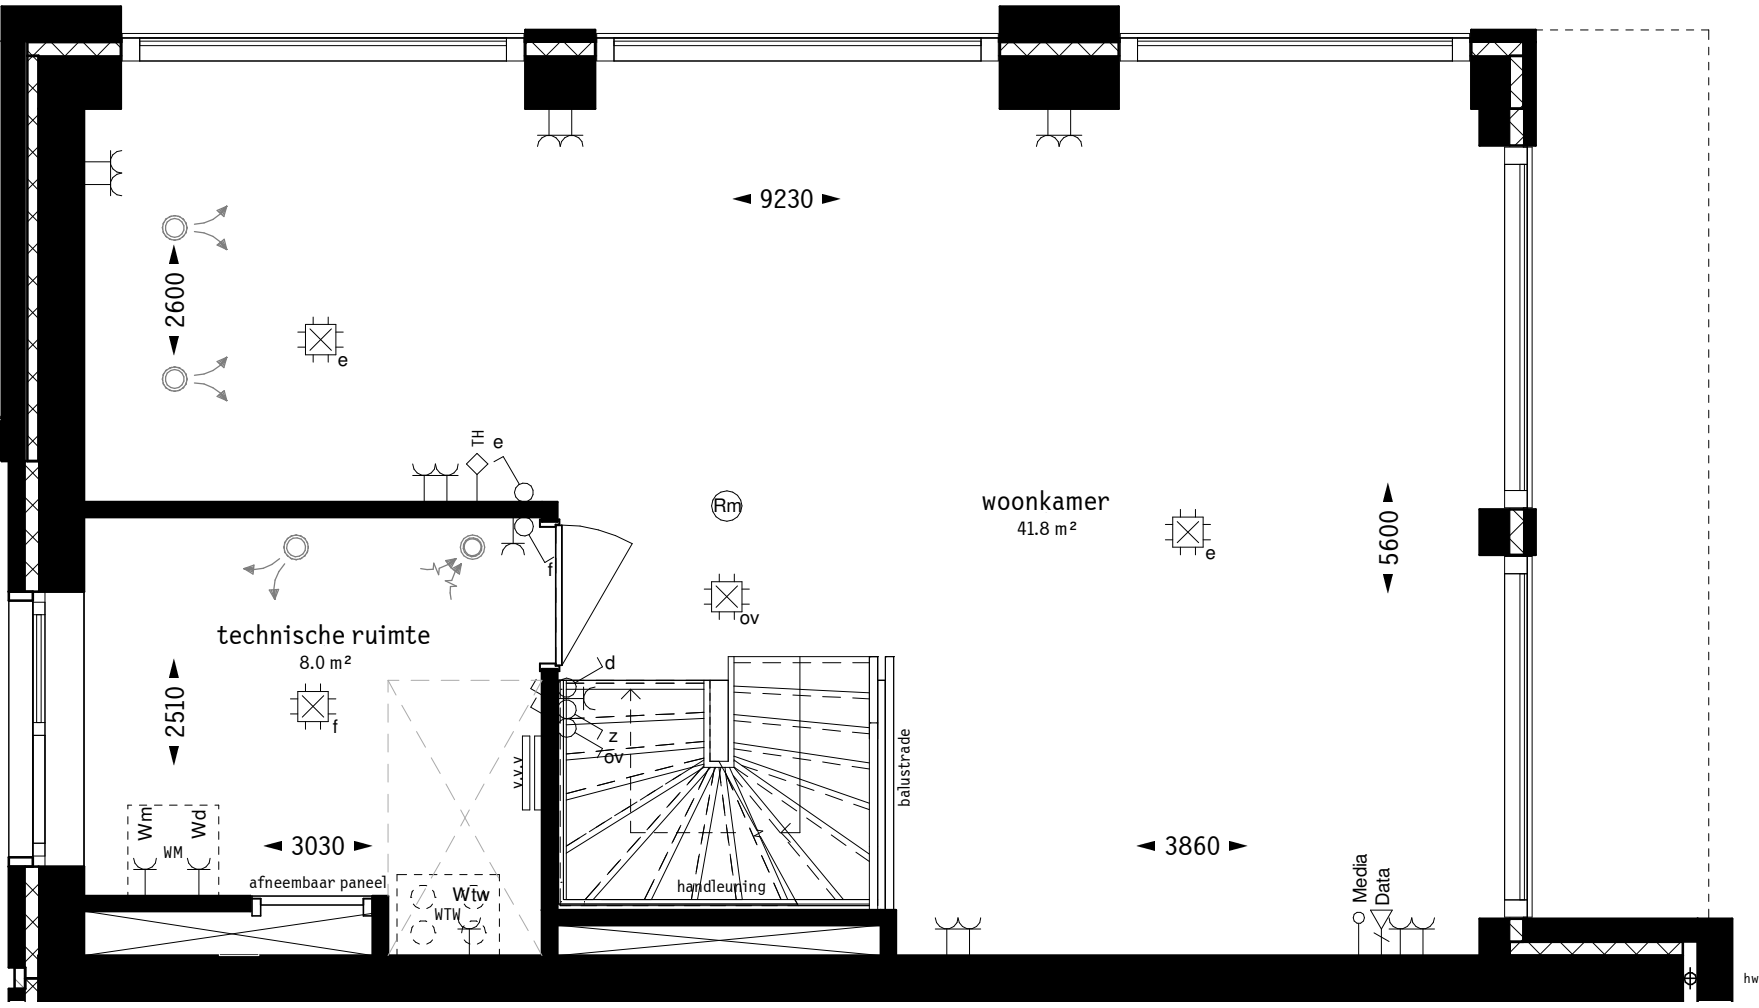

Eerste Verdieping

1:50

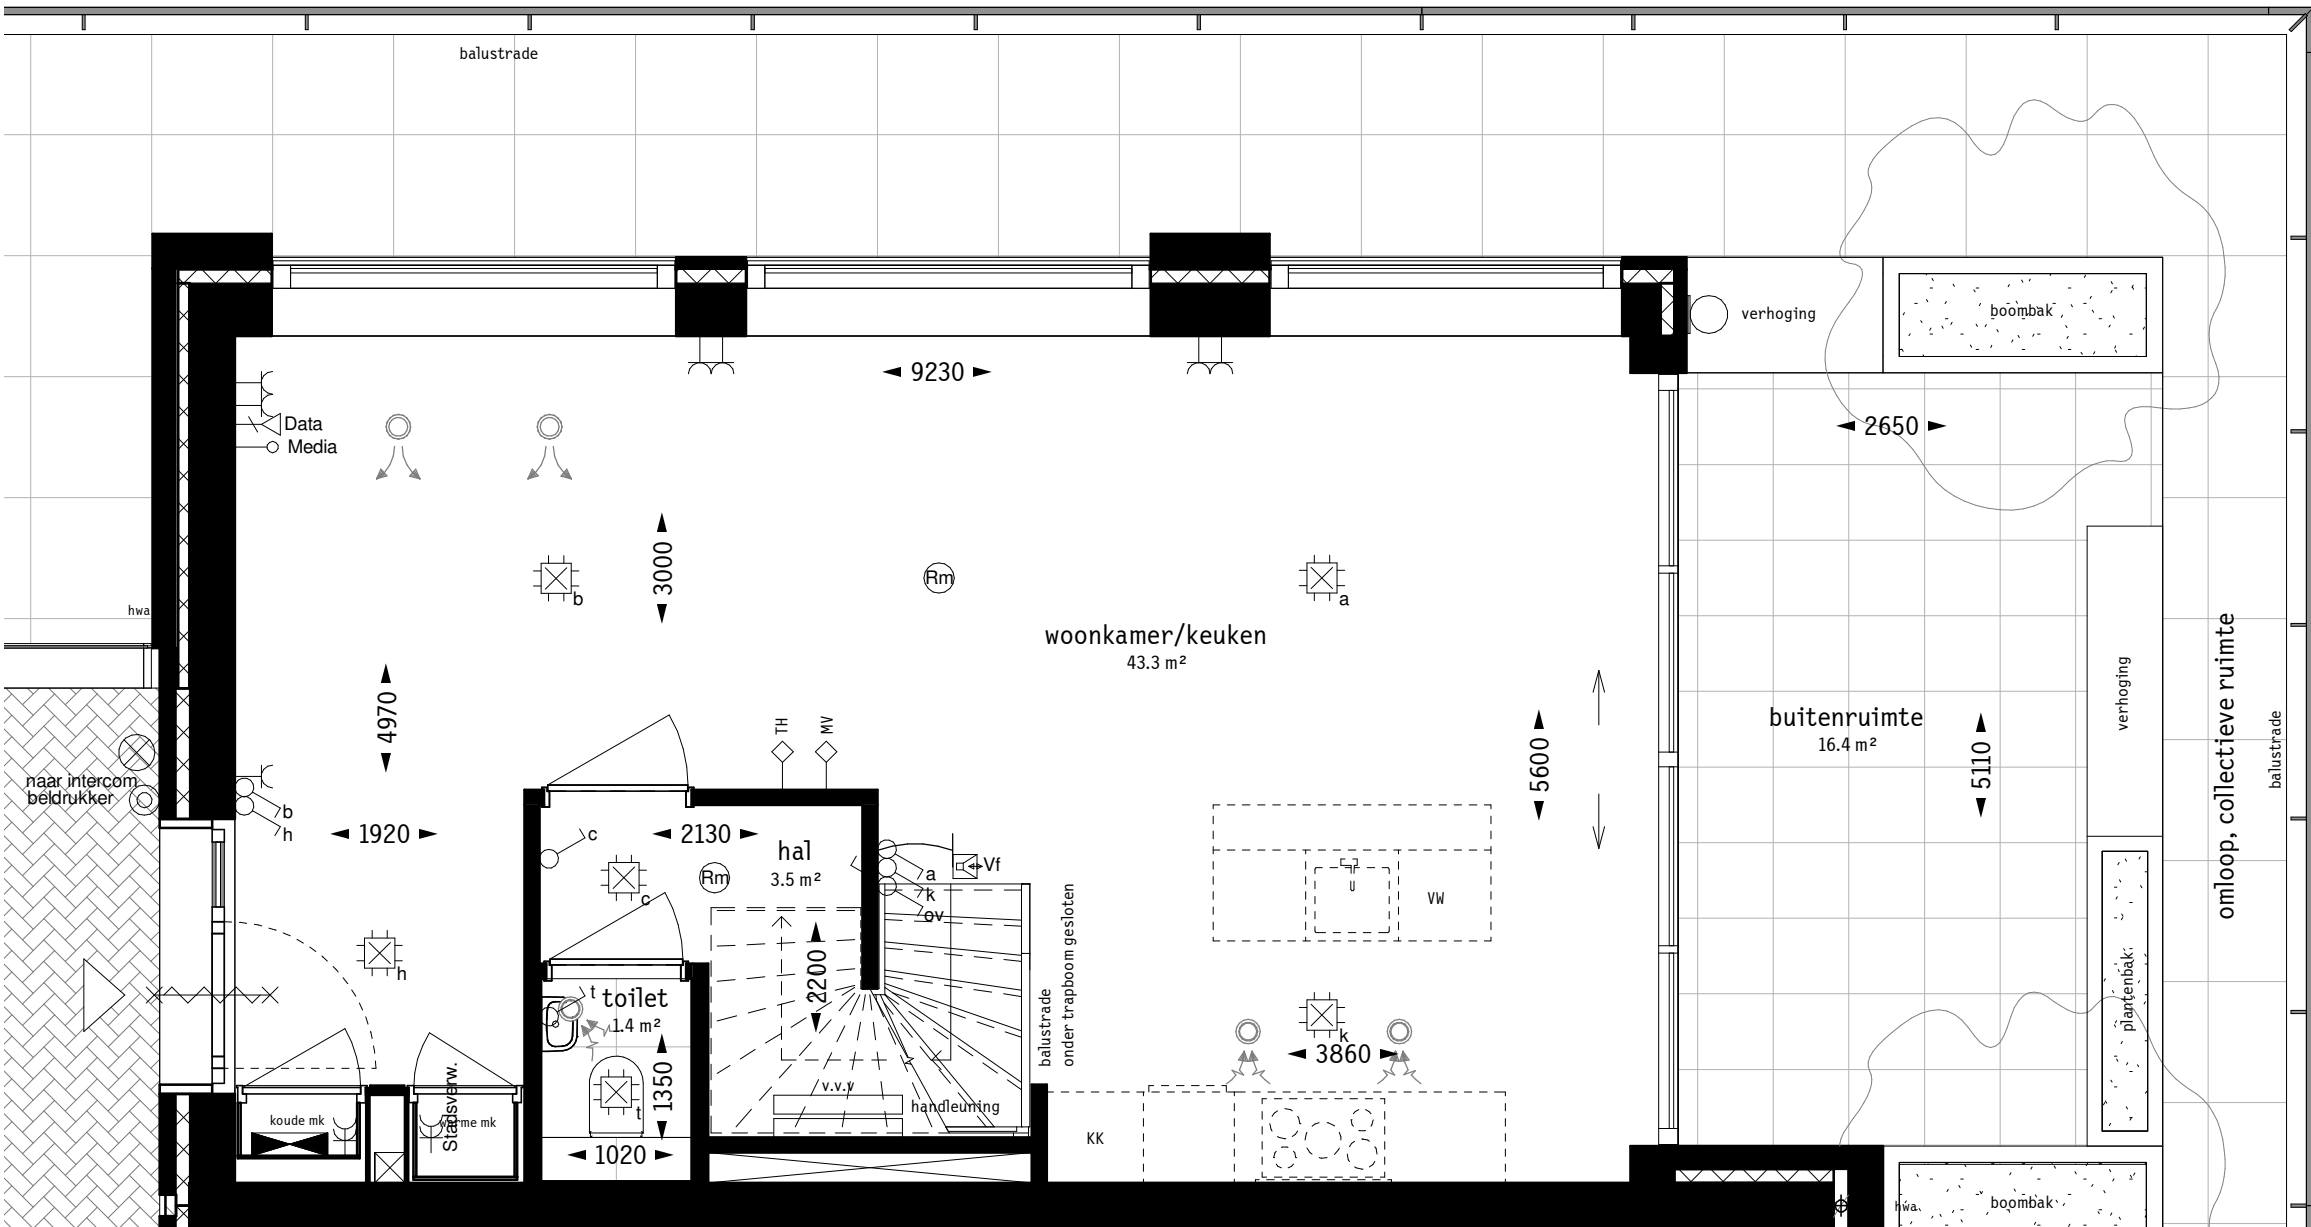

Begane grond

1:50