


Renvooi

- terras: betegels afmeting 500x500 mm
- omloop: betegels, afmeting n.t.b.
- binnenstraten: straat klinkers
- vloerafwerking sanitaire ruimten
tegелwerk conform technische omschrijving
- schacht / sparringzone
- verlaagd plafond
- MTW unit
- zone kanalen MTW installatie
- verdelers vloerverwarming
- douche met douchegoot
- opstelplaats wasmachine/condensdroger
- elektrische handdoekradiator
- mechanische ventilatie toevoerpunt
- mechanische ventilatie afzuigpunt
- hemelwaterafvoer
- deurdranger
- schakelaar
- wisselschakelaar
- serieschakelaar
- wandcontactdoos
- dubbele wandcontactdoos
- centraaldoos met lichtpunt
- wandverlichting
- wandverlichting buiten
- verlichtingspunt voordeur
- loze leiding
- aansluitpunt data
- thermostaat
- bediening mechanische ventilatie
- bedrukker
- intercom
- rookmelder
- wasmachine
- wasdroger

- ALGEMEEN
- De verkooptekeningen, welke per bouwnummer zijn opgesteld, zijn leidend voor de indeling van de woning. Qua interieur kunnen aan deze overzichts tekeningen geen rechten worden ontleend.
 - De maatvoeringen en oppervlaktes zijn "circa" maten.
 - Anceringen zijn slechts aanduidingen van toegepaste materialisering. Het tekenende patroon, verband en de schaal van deze anceringen zijn niet representatief voor oplevering van de woning
 - Contouren in gevelaanzichten duiden globaal de zones aan waarbinnen functies van het bouwnummer zijn gelegen.
 - De keuken staat indicatief op deze tekening. Indien u voor een keuken gekozen heeft, ontvangt u daarvan aparte contractstukken. Elektra in keukens conform 0-tekeningen keukens.
 - Exacte positie installaties en sanitair conform uitwerking door installateur.
 - Houten trappen binnen de woning worden uitgevoerd als dichte trappen. Leuningen, traphekken en balustraden binnen de woning worden uitgevoerd in hout.
 - Verticale schuiframen in de buitengevel: bovenste gedeelte elektisch schuifbaar naar onderen. T.b.v. beweegbaarheid van binnenuit is het onderste deel handmatig iets naar binnen te kiepen.
 - Balustraden langs buitenruimten zijn overal 1,3m hoog.
 - De indeling/vlakverdeling van de schuifpuien is zo nauwkeurig mogelijk op tekening aangegeven. De indeling zal definitief worden vastgesteld in overleg met de leverancier.
 - Op de geveltekeningen en overzichtsplattegronden is uiterste zorg besteed om naast uw eigen woning ook de belendende woning weer te geven. Dit zodat u zich kan vergewissen van de situatie rond uw eigen woning. Dit met name met betrekking tot de onderlinge posities van kozijnen.
 - De op tekening getekende indeling van de belendende woningen betreft een indicatieve indeling. Het is mogelijk dat de indeling wijzigt zonder nader overleg.
 - Verlichting algemene ruimten (zowel binnen als buiten) wordt aangebracht conform het lichtplan algemene ruimten.

- Voor de terrassen, grenzend aan de collectieve omloop, geldt:
- De betegelde terrassen zijn privé eigendom.
 - Buitenruimten voorzien van klinkerbestrating zijn onderdeel van de collectieve ruimte.
 - Betegelde buitenruimten aangeduid als "omloop" zijn onderdeel van de collectieve ruimte
 - De bomenbakken en de zitbanken met groenbakken zijn onderdeel van de VE
 - Bomen en planten zijn onderdeel van het collectief groen.

Deze tekening is onderdeel van de aannemings overeenkomst met Van Wijnen.

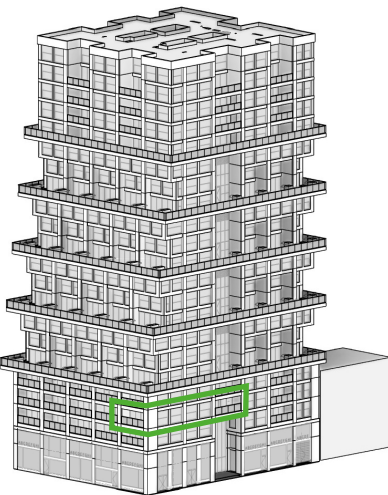

project
De Maasbode

woningtype
A7 sp

bouwnummer
14

bouw
Van Wijnen Stoltwijk

architect
Van Bergen Kolpa Architecten

tekening
Verkooptekening

tekeningnummer
VK-BN-14

datum/status
26-10-2020

papierformaat
A1




Binnengevel





Zuidgevel



Oostgevel
1:200

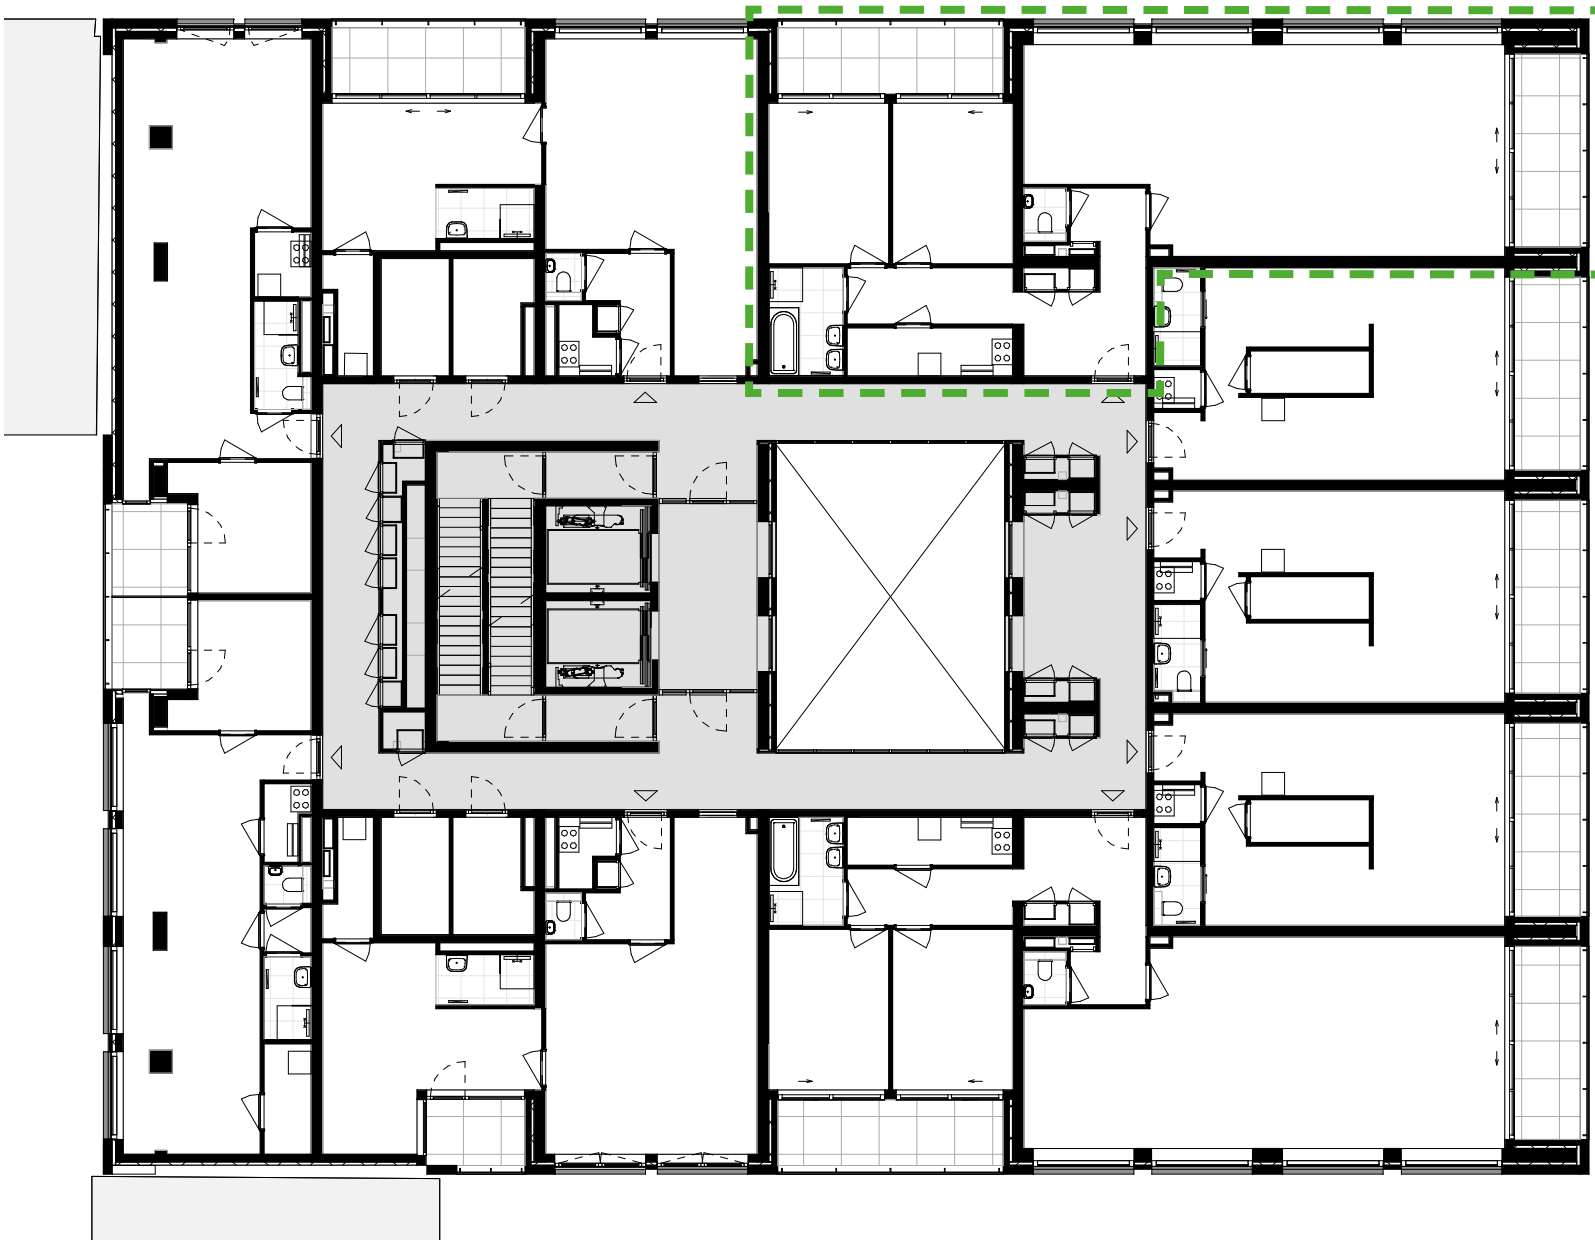

Plattegrond verdieping 3
1:200

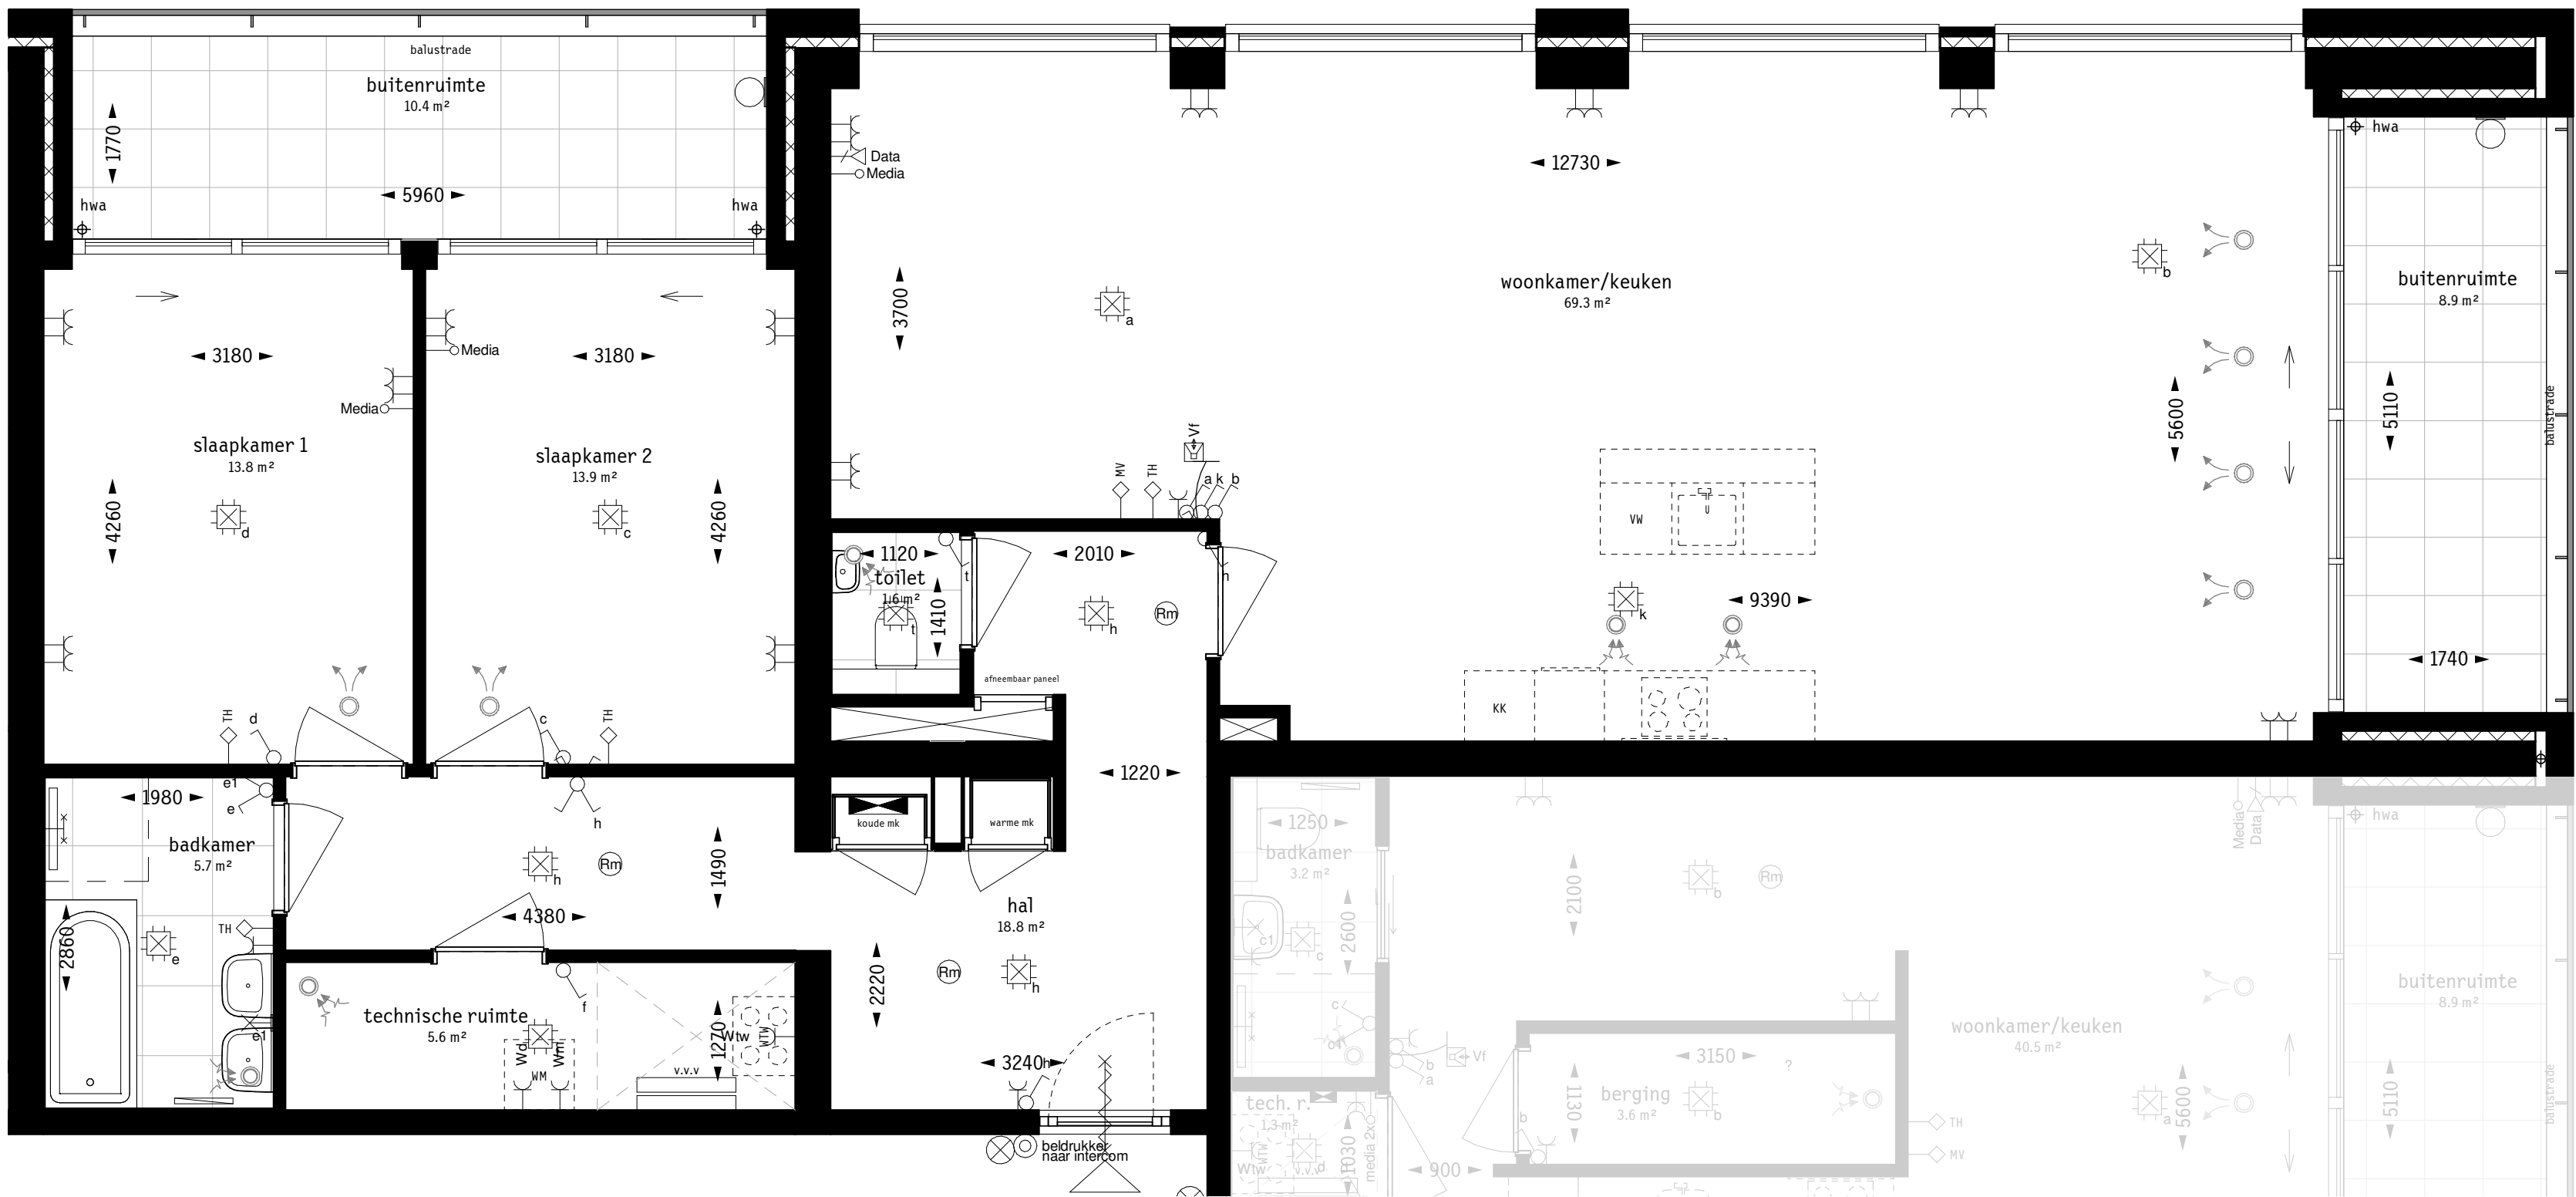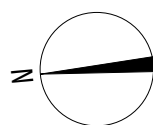

Plattegrond

1:50