


Renvooi

- terras: betegels afmeting 500x500 mm
- omloop: betegels, afmeting n.t.b.
- binnenstraten: straat klinkers
- vloerafwerking sanitaire ruimten  
tegels conform technische omschrijving
- schacht / sparringzone
- verlaagd plafond
- MTW unit
- zone kanalen MTW installatie
- verdelier vloerverwarming
- douche met douchegoot
- opstelplaats wasmachine/condensdroger
- elektrische handdoekradiator
- mechanische ventilatie toevoerpunt
- mechanische ventilatie afzuigpunt
- hemelwaterafvoer
- deurdranger
- schakelaar
- wisselschakelaar
- serieschakelaar
- wandcontactdoos
- dubbele wandcontactdoos
- centraaldoos met lichtpunt
- wandverlichting
- wandverlichting buiten
- verlichtingspunt voordeur
- loze leiding
- aanluitpunt data
- thermostaat
- bediening mechanische ventilatie
- beldrukker
- intercom
- rookmelder
- wasmachine
- wasdroger

- ALGEMEEN
- De verkooptekeningen, welke per bouwnummer zijn opgesteld, zijn leidend voor de indeling van de woning. Qua interieur kunnen aan deze overzicht tekeningen geen rechten worden ontleend.
  - De maatvoeringen en oppervlaktes zijn "circa" maten.
  - Anceringen zijn slechts aanduidingen van toegepaste materialisering. Het getekende patroon, verband en de schaal van deze ancringen zijn niet representatief voor oplevering van de woning.
  - Contouren in gevelaanzichten duiden globaal de zones aan waarbinnen functies van het bouwnummer zijn gelegen.
  - De keuken staat indicatief op deze tekening. Indien u voor een keuken gekozen heeft, ontvangt u daarvan aparte contractstukken. Elektra in keuken conform 0-tekeningen keukens.
  - Exacte positie installaties en sanitair conform uitwerking door installateur.
  - Houten trappen binnen de woning worden uitgevoerd als dichte trappen. Leuningen, traphekken en balustraden binnen de woning worden uitgevoerd in hout.
  - Verticale schuiframen in de buitengevel: bovenste gedeelte elektrisch schuifbaar naar onderen. T.b.v. bewesbaarheid van binnenuit is het onderste deel handmatig iets naar binnen te kiepen.
  - Balustraden langs buitenruimten zijn overal 1,3m hoog.
  - De indeling/vlakverdeling van de schuifpuien is zo nauwkeurig mogelijk op tekening aangegeven. De indeling zal definitief worden vastgesteld in overleg met de leverancier.
  - Op de geveltekeningen en overzichtsplattegronden is uiterste zorg besteed om naast uw eigen woning ook de belendende woning weer te geven. Dit zodat u zich kan vergewissen van de situatie rond uw eigen woning. Dit met name met betrekking tot de onderlinge posities van kozijnen.
  - De op tekening getekende indeling van de belendende woningen betreft een indicatieve indeling. Het is mogelijk dat de indeling wijzigt zonder nader overleg.
  - Verlichting algemene ruimten (zowel binnen als buiten) wordt aangebracht conform het lichtplan algemene ruimten.

- Voor de terrassen, grenzend aan de collectieve omloop, geldt:
- De betegelde terrassen zijn privé eigendom.
  - Buitenruimten voorzien van klinkerbestratting zijn onderdeel van de collectieve ruimte.
  - Betegelde buitenruimten aangeduid als "omloop" zijn onderdeel van de collectieve ruimte
  - De boombakken en de zitbanken met groenbakken zijn onderdeel van de WE.
  - Bomen en planten zijn onderdeel van het collectief groen.

Deze tekening is onderdeel van de aannemings overeenkomst met Van Wijnen.

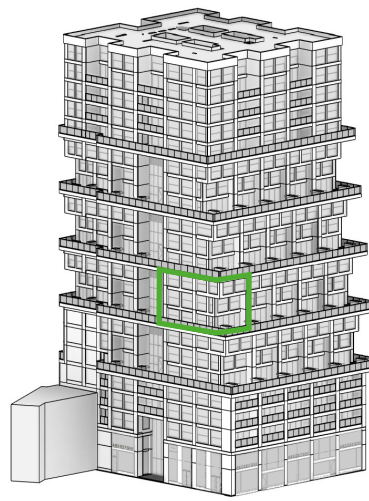


|                |                              |
|----------------|------------------------------|
| project        | De Maasbode                  |
| woningtype     | B6                           |
| bouwnummer     | 38                           |
| bouw           | Van Wijnen Stoltwijk         |
| architect      | Van Bergen Kolpa Architecten |
| tekening       | Verkooptekening              |
| tekeningnummer | VK-BN-38                     |
| datum/status   | 26-10-2020                   |
| papierformaat  | A1                           |



Binnenstraat gevel




Zuidgevel

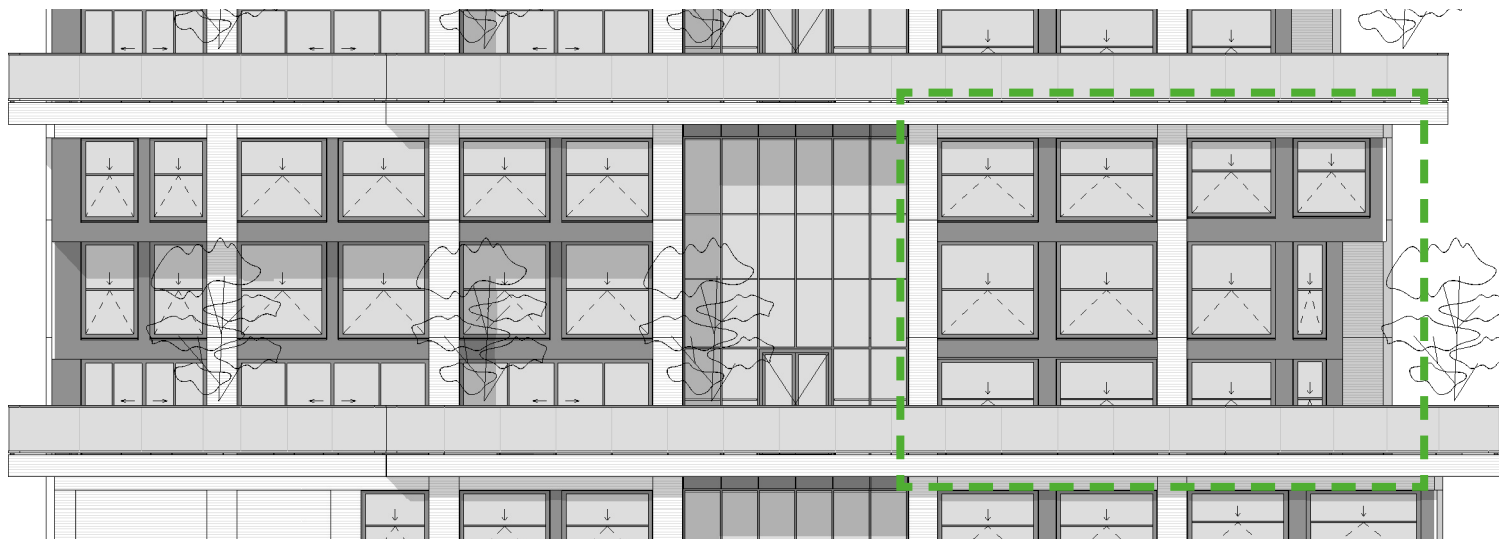



Westgevel

1:200

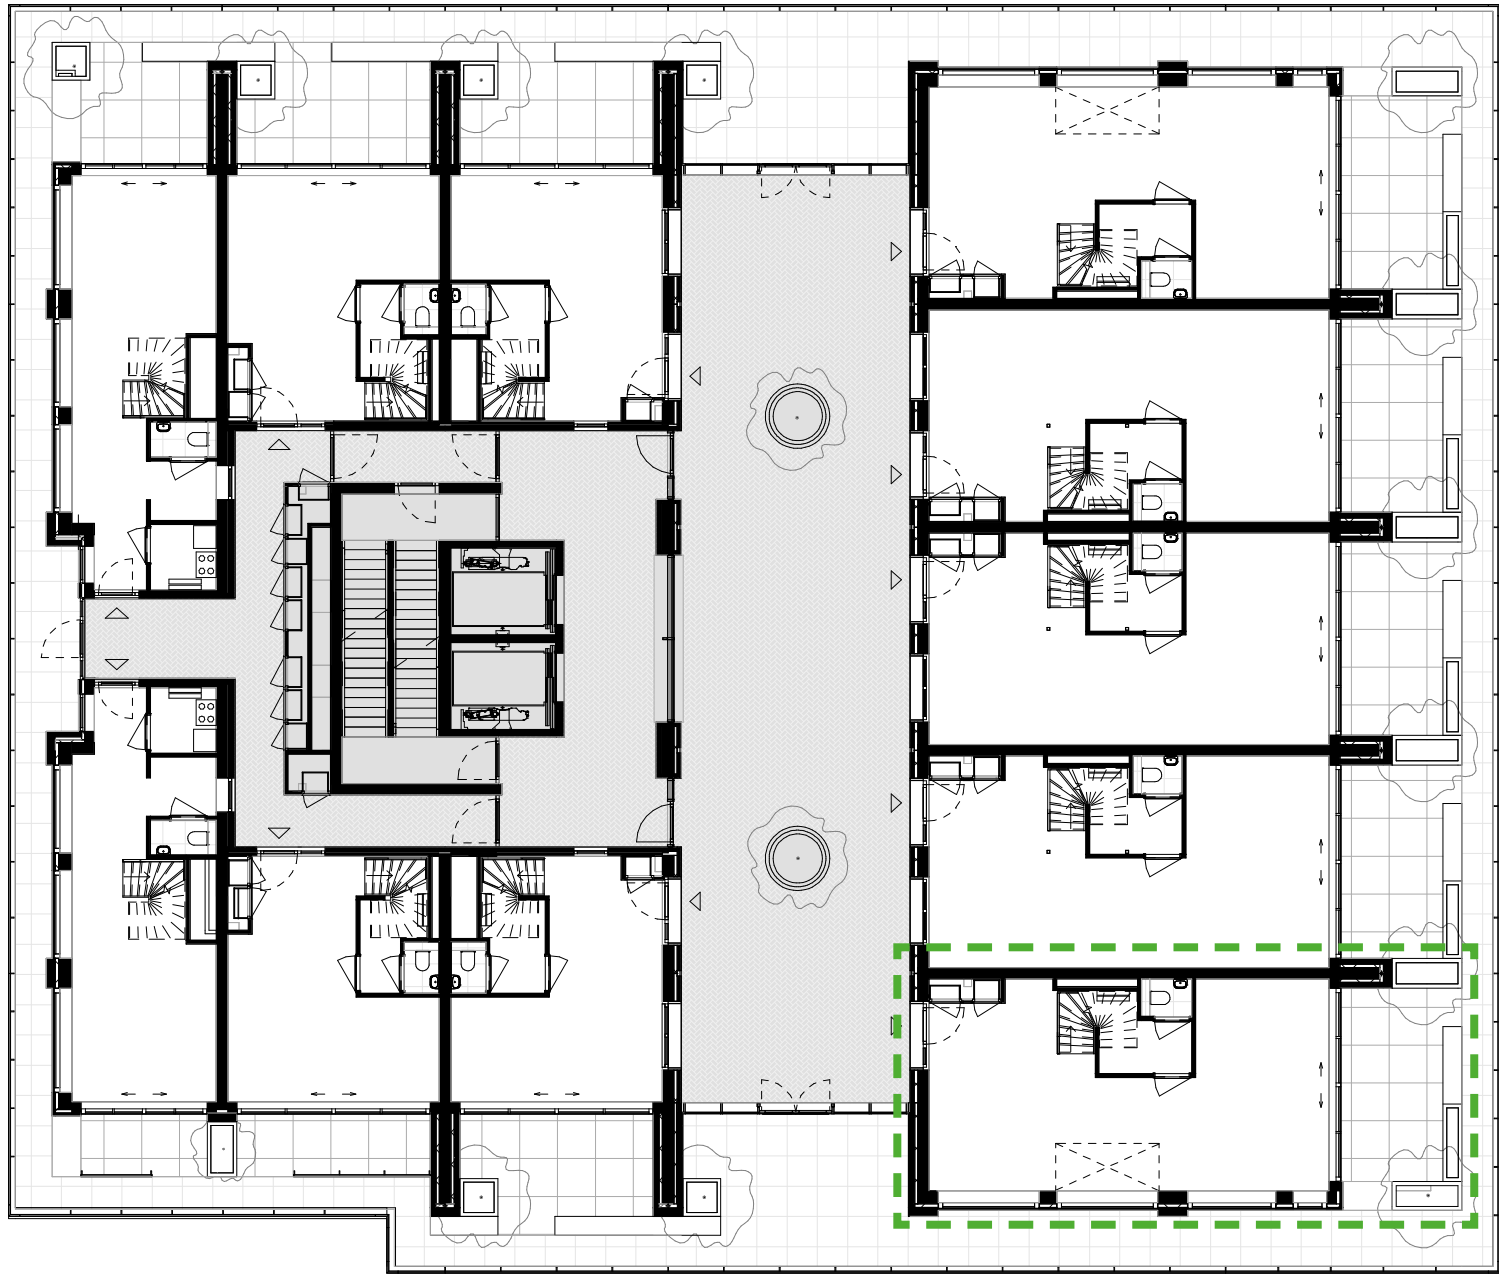


Plattegrond verdieping 6

1:200

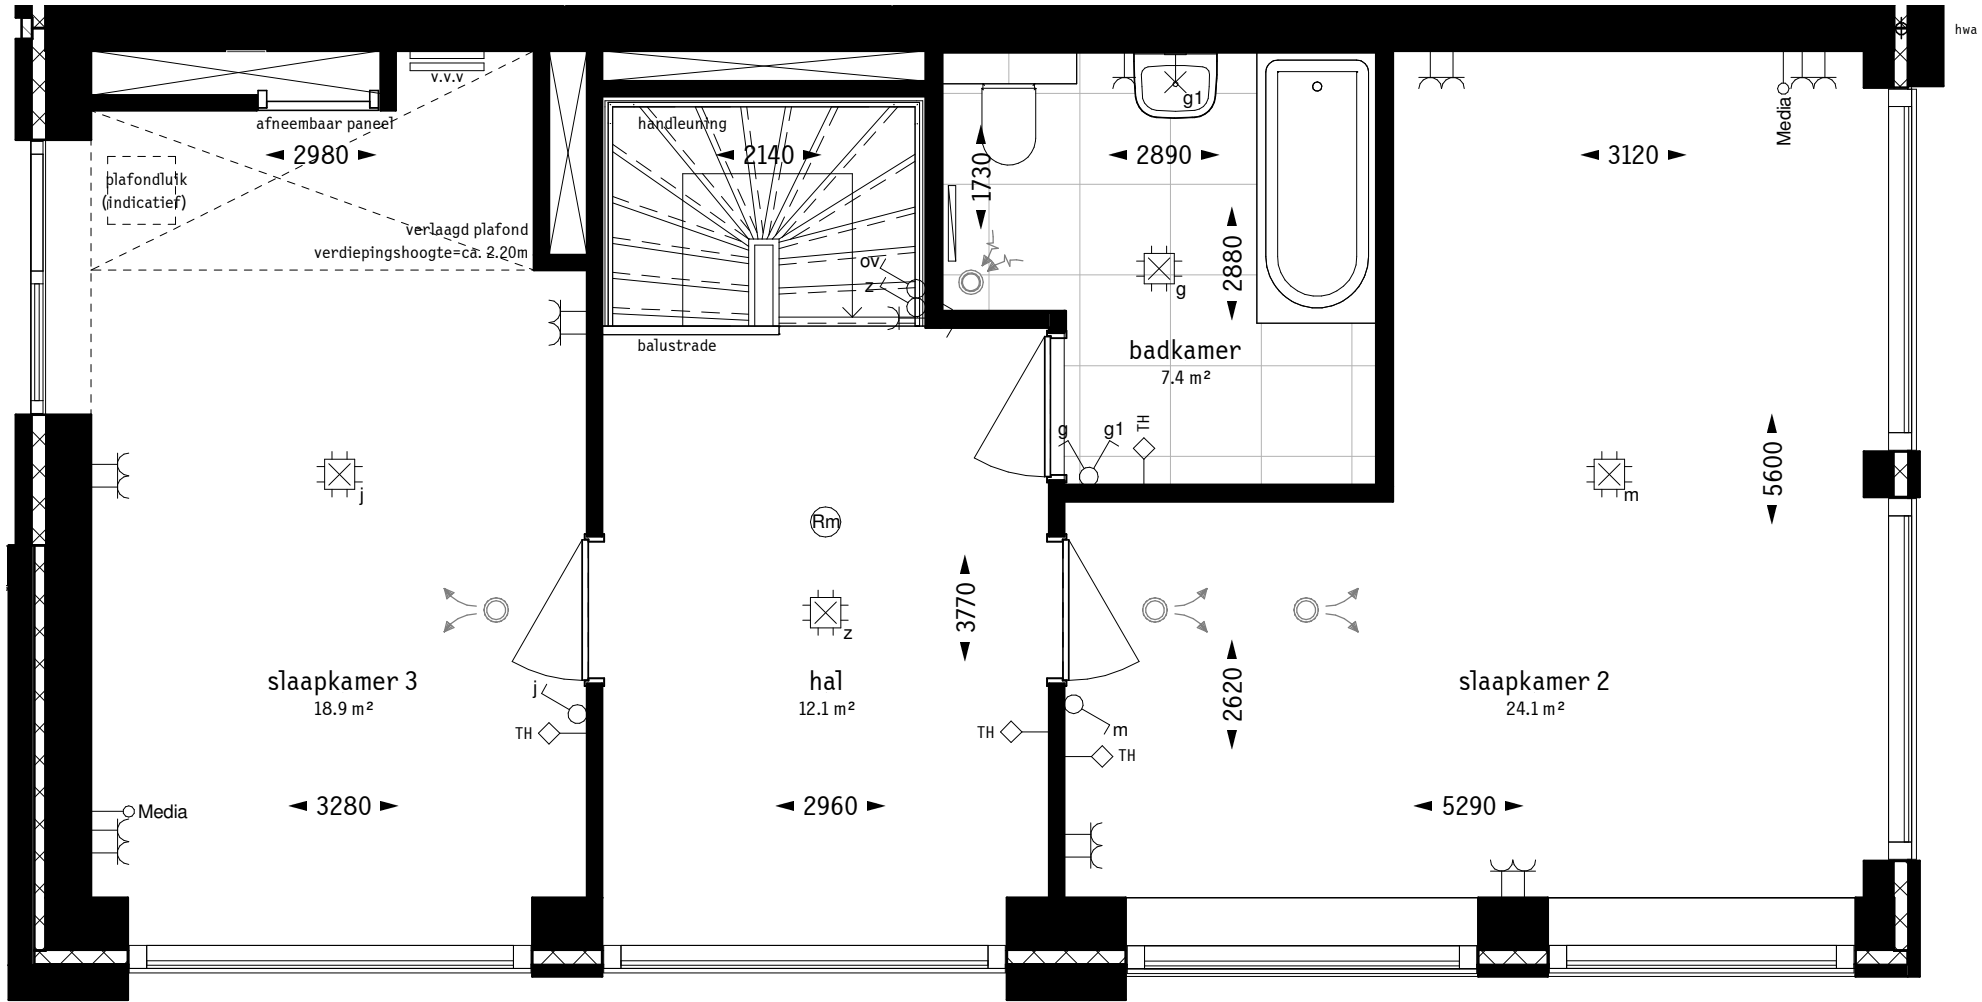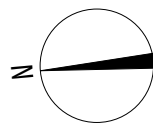


Tweede Verdieping

1:50

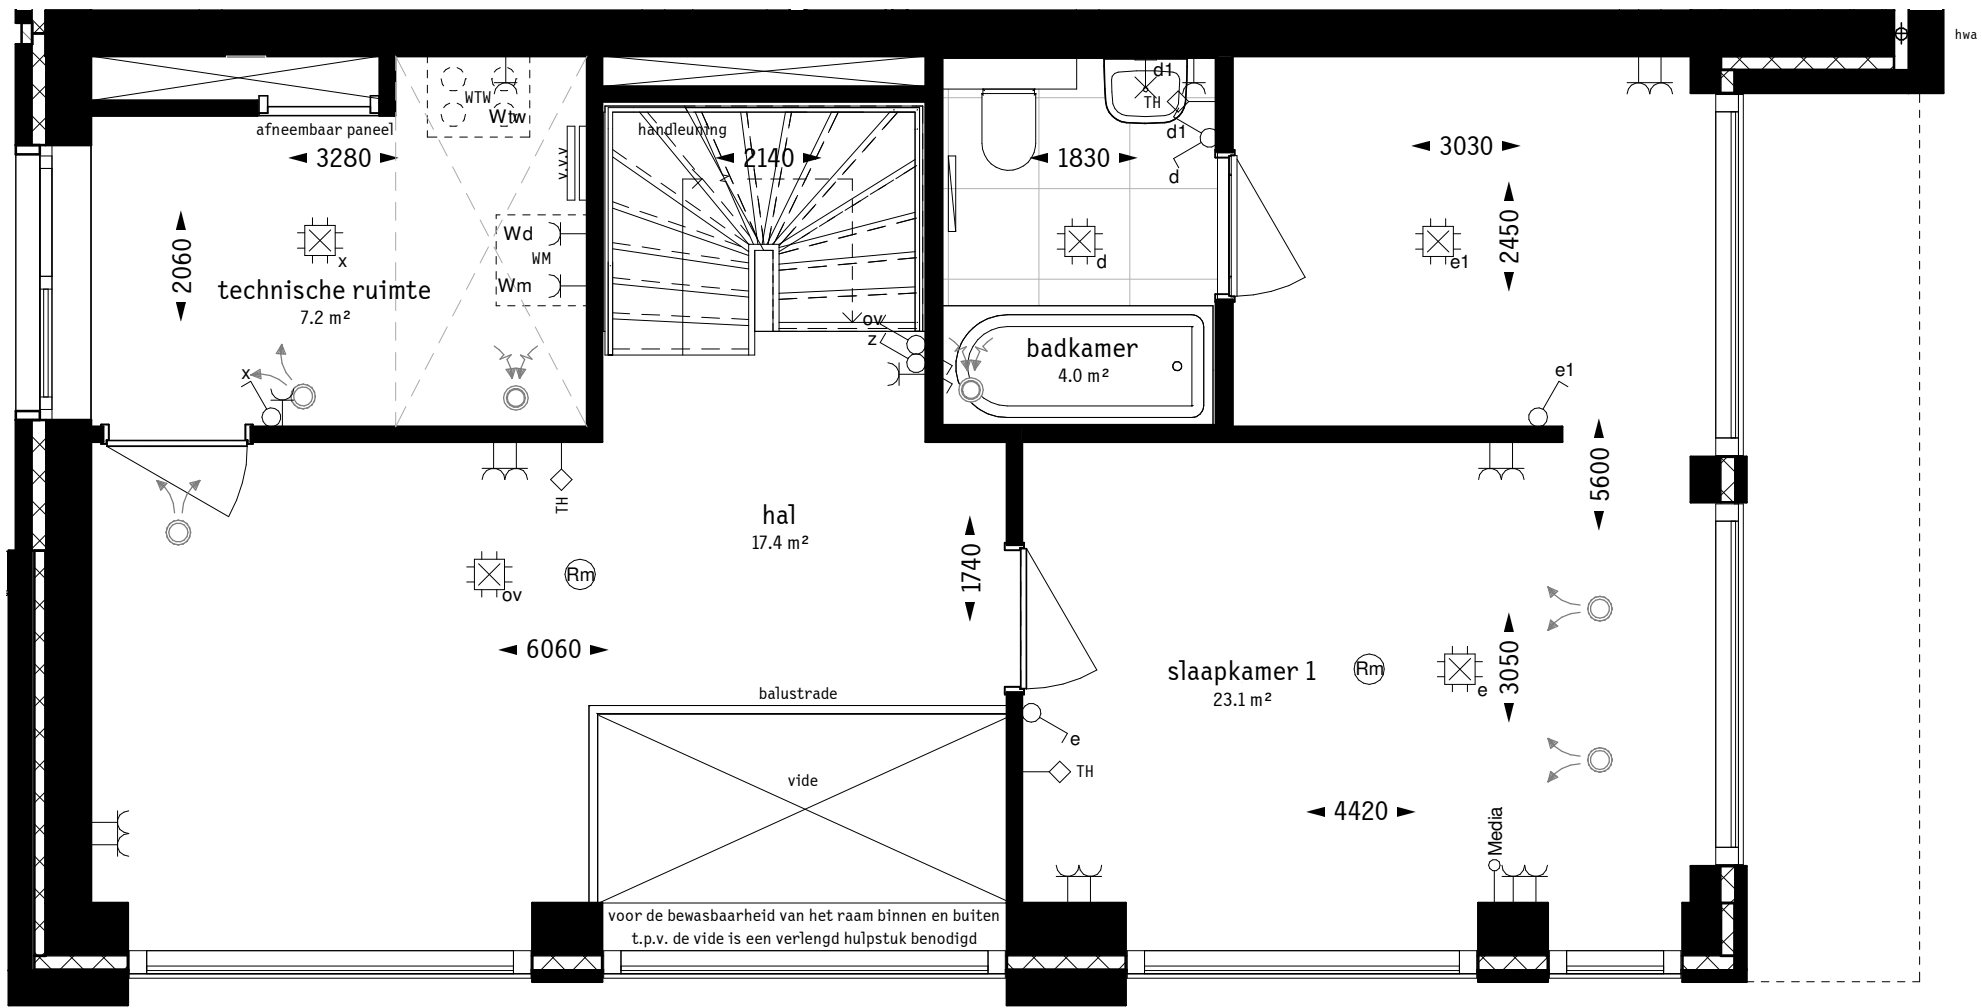

Eerste Verdieping

1:50

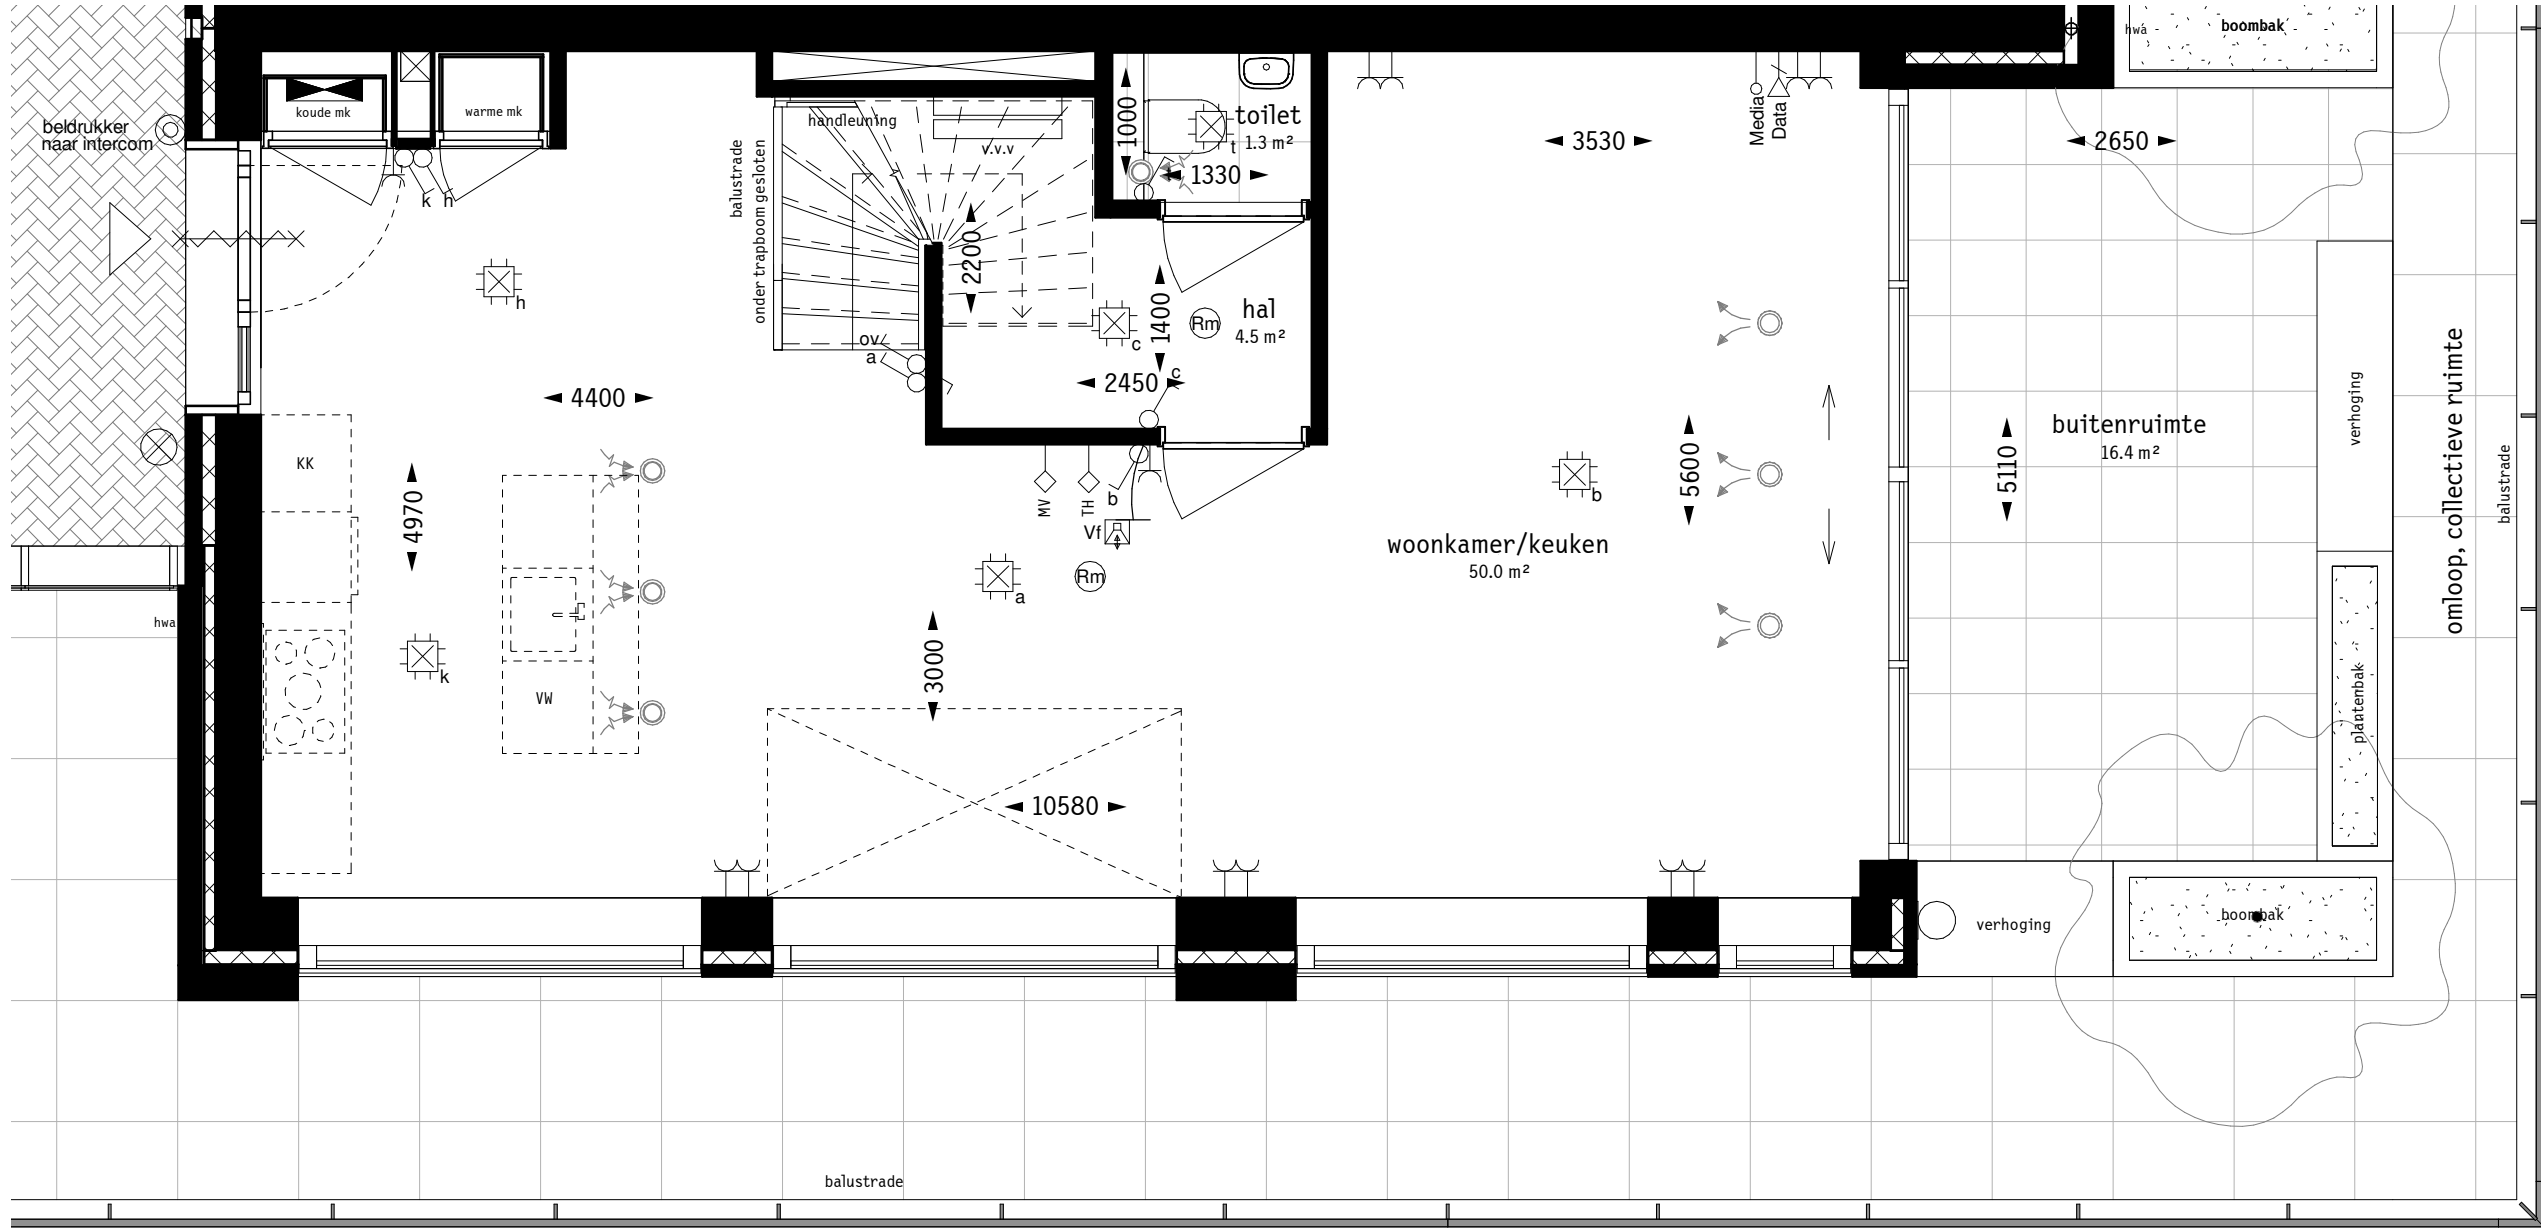

Begane grond

1:50